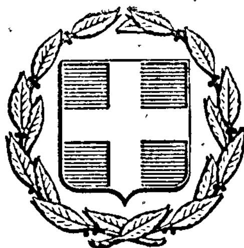


ΕΦΗΜΕΡΙΣ ΤΗΣ ΚΥΒΕΡΝΗΣΕΩΣ
ΤΗΣ ΕΛΛΗΝΙΚΗΣ ΔΗΜΟΚΡΑΤΙΑΣ

ΕΝ ΑΘΗΝΑΙΣ ΤΗι 14 ΦΕΒΡΟΥΑΡΙΟΥ 1979 | ΤΕΥΧΟΣ ΤΕΤΑΡΤΟΝ | ΑΡΙΘΜΟΣ ΦΥΛΛΟΥ 92

ΠΕΡΙΕΧΟΜΕΝΑ

ΠΡΑΞΕΙΣ ΥΠΟΥΡΓΙΚΟΥ ΣΥΜΒΟΥΛΙΟΥ

ΑΠΑΛΛΟΤΡΙΩΣΕΙΣ

ΑΝΑΚΟΙΝΩΣΕΙΣ

ΠΟΛΕΟΔΟΜΙΑ

ΑΠΟΦΑΣΕΙΣ

ΑΝΑΚΟΙΝΩΣΕΙΣ

ΠΡΑΞΕΙΣ ΥΠΟΥΡΓΙΚΟΥ ΣΥΜΒΟΥΛΙΟΥ

(1)

Πρᾶξις ὑπ' ἀριθ. 81, τῆς 18ης Ἰανουαρίου 1979

Περὶ δημιουργίας ζώνης παραλίας εἰς θέσιν «ΚΑΛΙΜΠΑΚΙ» Ἐλευσῖνος Ἀττικῆς.

Η ΤΡΙΜΕΛΗΣ ΕΞ ΥΠΟΥΡΓΩΝ ΕΠΙΤΡΟΠΗ

Λαβοῦσα ὑπ' ὄψει:

1. Τὴν ὑπ' ἀριθ. 135/29.7.1974 πρᾶξιν τοῦ Ὑπουργικοῦ Συμβουλίου «περὶ συστάσεως Τριμελοῦς ἐξ Ὑπουργῶν Ἐπιτροπῆς».

2. Τὴν ὑπ' ἀριθ. 900/17.5.1975 ἐγκύκλιον «περὶ λειτουργίας καὶ ἁρμοδιοτήτων τῆς Τριμελοῦς ἐξ Ὑπουργῶν Ἐπιτροπῆς».

3. Τὰς διατάξεις τοῦ ἄρθρου 6 τοῦ Α.Ν. 2344/1940 «περὶ αἰγιαλοῦ καὶ παραλίας».

4. Τὴν ὑπ' ἀριθ. Δ. 53/2372/29.12.1978 πρότασιν τοῦ Ὑπουργείου Οἰκονομικῶν, περὶ δημιουργίας ζώνης παραλίας εἰς θέσιν «ΚΑΛΙΜΠΑΚΙ» Ἐλευσῖνος Ἀττικῆς.

5. Τὴν ἀπὸ 21.7.1978 ἔκθεσιν τῆς προβλεπομένης ὑπὸ τοῦ ἄρθρου 5 τοῦ Α.Ν. 263/1968 Ἐπιτροπῆς, περὶ καθορισμοῦ τῶν ὁρίων αἰγιαλοῦ καὶ παραλίας εἰς τὴν ἀνωτέρω περιοχήν, ὡς ταῦτα εἰκονίζονται ἐπὶ τοῦ συνοδεύοντος τὴν ἔκθεσιν ταύτην, ἀπὸ Ἀπριλίου 1978, τοπογραφικοῦ διαγράμματος, ὑπὸ κλίμακα 1 : 500, τοῦ μηχανικοῦ Σπύρου Ἀθανασούλια, θεωρηθέντος τὴν 24.4.1978 ὑπὸ τῆς Διευθύνσεως Τεχνικῶν Ὑπηρεσιῶν τοῦ Νομοῦ Ἀττικῆς-Διαμερίσματος Δυτικῆς Ἀττικῆς.

6. Τὴν διατυπωθεῖσαν, διὰ τοῦ ὑπ' ἀριθ. Φ. 187.2/571/78/12.9.1978 ἐγγράφου, σύμφωνον γνώμην τοῦ Γενικοῦ Ἐπιτελείου Ναυτικοῦ καὶ

7. Τὴν ὑπ' ἀριθ. 17518/12.10.1978 ἀπόφασιν τοῦ Ἀναπληρωτοῦ Νομάρχου Ἀττικῆς-Προϊσταμένου Διαμερίσματος Δυτικῆς Ἀττικῆς, διὰ τῆς ὁποίας ἐπεκυρώθη ἡ προαναφερθεῖσα ἔκθεσις τῆς Ἐπιτροπῆς τοῦ ἄρθρου 5 τοῦ Α.Ν. 263/1968 καὶ τὸ συνοδεῦον ταύτην διάγραμμα, ἀποφασίζει:

Τὴν δημιουργίαν ζώνης παραλίας εἰς θέσιν «ΚΑΛΙΜΠΑΚΙ» Ἐλευσῖνος Ἀττικῆς, ὡς καθωρίσθη αὕτη ὑπὸ τῆς κατὰ τὸ ἄρθρον 5 τοῦ Α.Ν. 263/1968 ἁρμοδίας Ἐπιτροπῆς καὶ ἀπεικονίζεται εἰς τὸ προμνημονευόμενον διάγραμμα, τὸ συνοδεῦον τὴν ἀπὸ 21.7.1978 ἔκθεσιν ταύτης.

Ἡ παροῦσα δημοσιευθήτω διὰ τῆς Ἐφημερίδος τῆς Κυβερνήσεως.

Ὁ Πρόεδρος
Δ. ΝΙΑΝΙΑΣ

Τὰ Μέλη
ΧΡ. ΣΤΡΑΤΟΣ
ΑΛ. ΠΑΠΑΔΟΓΓΟΝΑΣ

Ἀκριβὲς ἀντίγραφον
Ὁ Γραμματεύς
Σ.Κ. ΜΠΑΛΤΑΣ

(4)

Πράξη ὑπ' ἀρ. 82, τῆς 18ης Ἰανουαρίου 1979

Περὶ δημιουργίας ζώνης παραλίας εἰς θέσιν «ΑΛΥΚΕΣ» Λευκίμμης Ν. Κερκύρας, πρὸ ἰδιοκτησίας Πέτρου Νικόπουλου.

Η ΤΡΙΜΕΛΗΣ ΕΞ ΥΠΟΥΡΓΩΝ ΕΠΙΤΡΟΠΗ

Λαβοῦσα ὑπ' ὄψει:

1. Τὴν ὑπ' ἀριθμ. 135/29.7.1974 πρᾶξιν τοῦ Ὑπουργικοῦ Συμβουλίου «περὶ συστάσεως Τριμελοῦς ἐξ Ὑπουργῶν Ἐπιτροπῆς».
2. Τὴν ὑπ' ἀριθμ. 900/17.5.1975 ἐγκύκλιον «περὶ λειτουργίας καὶ ἁρμοδιοτήτων τῆς Τριμελοῦς ἐξ Ὑπουργῶν Ἐπιτροπῆς.
3. Τὰς διατάξεις τοῦ ἄρθρου 6 τοῦ Α.Ν. 2344/1940 περὶ αἰγιαλοῦ καὶ παραλίας».
4. Τὴν ὑπ' ἀριθμ. Κ. 12663/748/29.12.1978 πρότασιν τοῦ Ὑπουργείου Οἰκονομικῶν, περὶ δημιουργίας ζώνης παραλίας εἰς θέσιν «ΑΛΥΚΕΣ» Λευκίμμης Ν. Κερκύρας, πρὸ ἰδιοκτησίας Πέτρου Νικόπουλου.
5. Τὴν ἀπὸ 13.12.1977 ἔκθεσιν τῆς προβλεπομένης ὑπὸ τοῦ ἄρθρου 5 τοῦ Α.Ν. 263/1968 Ἐπιτροπῆς, περὶ καθορισμοῦ τῶν ὁρίων αἰγιαλοῦ καὶ παραλίας εἰς τὴν ἀνωτέρω περιοχήν, ὡς ταῦτα εἰκονίζονται ἐπὶ τοῦ συνοδεύοντος τὴν ἔκθεσιν ταύτην, ἀπὸ 17.11.1977 τοπογραφικοῦ διαγράμματος ὑπὸ κλίμακα 1:500, τοῦ μηχανικοῦ Ι. Ἀργυροῦ, θεωρηθέντος τὴν 19.12.1977 ὑπὸ τῆς Διευθύνσεως Τεχνικῶν Ὑπηρεσιῶν τοῦ Νομοῦ Κερκύρας.
6. Τὴν διατυπωθεῖσαν, διὰ τοῦ ὑπ' ἀριθμ. Φ. 187.2/83/78/11.2.1978 ἐγγράφου, σύμφωνον γνώμην τοῦ Γενικοῦ Ἐπιτελείου Ναυτικοῦ καὶ
7. Τὴν ὑπ' ἀριθμ. 2218/25.2.1978 ἀπόφασιν τοῦ Νομάρχου Κερκύρας, διὰ τῆς ὁποίας ἐπεκυρώθη ἡ προαναφερθεῖσα ἔκθεσις τῆς Ἐπιτροπῆς τοῦ ἄρθρου 5 τοῦ Α.Ν. 263/1968 καὶ τὸ συνοδεῦον ταύτην διάγραμμα, ἀποφασίζει:

Τὴν δημιουργίαν ζώνης παραλίας εἰς θέσιν «ΑΛΥΚΕΣ» Λευκίμμης Ν. Κερκύρας, πρὸ ἰδιοκτησίας Πέτρου Νικόπουλου, ὡς καθωρίσθη αὕτη ὑπὸ τῆς κατὰ τὸ ἄρθρον 5 τοῦ Α.Ν. 263/1968 ἁρμοδίας Ἐπιτροπῆς καὶ ἀπεικονίζεται εἰς τὸ προμνημονευόμενον διάγραμμα, τὸ συνοδεῦον τὴν ἀπὸ 13.12.1977 ἔκθεσιν ταύτης.

Ἡ παροῦσα δημοσιευθήτω διὰ τῆς Ἐφημερίδος τῆς Κυβερνήσεως.

Ὁ Πρόεδρος
Δ. ΝΙΑΝΙΑΣ

Τὰ Μέλη
ΧΡ. ΣΤΡΑΤΟΣ
ΑΛ. ΠΑΠΑΔΟΓΓΟΝΑΣ

Ἀκριβὲς ἀντίγραφον
Ὁ Γραμματεύς
Σ.Κ. ΜΠΑΛΤΑΣ

(3)

Πρᾶξις ὑπ' ἀριθ. 83 τῆς 18ης Ἰανουαρίου 1979

Περὶ δημιουργίας ζώνης παραλίας εἰς θέσιν «Λιμενάρια» Νήσου Θάσου.

Η ΤΡΙΜΕΛΗΣ ΕΞ ΥΠΟΥΡΓΩΝ ΕΠΙΤΡΟΠΗ

Λαβοῦσα ὑπ' ὄψει:

1. Τὴν ὑπ' ἀριθ. 135/29.7.1974 πρᾶξιν τοῦ Ὑπουργικοῦ Συμβουλίου «περὶ συστάσεως Τριμελοῦς ἐξ Ὑπουργῶν Ἐπιτροπῆς».
2. Τὴν ὑπ' ἀριθ. 900/17.5.1975 ἐγκύκλιον «περὶ λειτουργίας καὶ ἁρμοδιοτήτων τῆς Τριμελοῦς ἐξ Ὑπουργῶν Ἐπιτροπῆς».
3. Τὰς διατάξεις τοῦ ἄρθρου 6 τοῦ Α.Ν. 2344/1940 «περὶ αἰγιαλοῦ καὶ παραλίας».
4. Τὴν ὑπ' ἀριθ. Κ. 9199/1933/29.12.1978 πρότασιν τοῦ Ὑπουργείου Οἰκονομικῶν, περὶ δημιουργίας ζώνης παραλίας εἰς θέσιν «Λιμενάρια» Νήσου Θάσου.
5. Τὴν ἀπὸ 4.4.1978 ἔκθεσιν τῆς προβλεπομένης ὑπὸ τοῦ ἄρθρου 5 τοῦ Α.Ν. 263/1968 Ἐπιτροπῆς, περὶ καθορισμοῦ τῶν ὁρίων αἰγιαλοῦ καὶ παραλίας εἰς τὴν ἀνωτέρω περιοχήν, ὡς ταῦτα εἰκονίζονται ἐπὶ τοῦ συνοδεύοντος τὴν ἔκθεσιν ταύτην, ἀπὸ Ἰουνίου 1976, τοπογραφικοῦ καὶ ὑψομετρικοῦ διαγράμματος, ὑπὸ κλίμακα 1 : 500, τοῦ τοπογράφου μηχανικοῦ Δημητρίου Λάμπρου, θεωρηθέντος τὴν 27.10.1976 ὑπὸ τοῦ Προϊσταμένου τῆς Τεχνικῆς Ὑπηρεσίας τοῦ Ὑπουργείου Οἰκονομικῶν.
6. Τὴν διατυπωθεῖσαν, διὰ τοῦ ὑπ' ἀριθ. Φ. 187.2/694/78/14.11.1978 ἐγγράφου, σύμφωνον γνώμην τοῦ Γενικοῦ Ἐπιτελείου Ναυτικοῦ καὶ
7. Τὴν ὑπ' ἀριθ. Τ. 80145/3.8.1978 ἀπόφασιν τοῦ Νομάρχου Καβάλας, διὰ τῆς ὁποίας ἐπεκυρώθη ἡ προαναφερθεῖσα ἔκθεσις τῆς Ἐπιτροπῆς τοῦ ἄρθρου 5 τοῦ Α.Ν. 263/1968 καὶ τὸ συνοδεῦον ταύτην διάγραμμα, ἀποφασίζει:

Τὴν δημιουργίαν ζώνης παραλίας εἰς θέσιν «Λιμενάρια» Νήσου Θάσου, ὡς καθωρίσθη αὕτη ὑπὸ τῆς κατὰ τὸ ἄρθρον 5 τοῦ Α.Ν. 263/1968 ἁρμοδίας Ἐπιτροπῆς καὶ ἀπεικονίζεται εἰς τὸ προμνημονευόμενον διάγραμμα, τὸ συνοδεῦον τὴν ἀπὸ 4.4.1978 ἔκθεσιν ταύτης.

Ἡ παροῦσα δημοσιευθήτω διὰ τῆς Ἐφημερίδος τῆς Κυβερνήσεως.

Ὁ Πρόεδρος
Δ. ΝΙΑΝΙΑΣ

Τὰ Μέλη
ΧΡ. ΣΤΡΑΤΟΣ
ΑΛ. ΠΑΠΑΔΟΓΓΟΝΑΣ

Ἀκριβὲς ἀντίγραφον
Ὁ Γραμματεύς
Σ.Κ. ΜΠΑΛΤΑΣ

(4)

Πρᾶξη ὑπ' ἀριθ. 84, τῆς 18ης Ἰανουαρίου 1979

Περὶ δημιουργίας ζώνης παραλίας εἰς θέσιν «Ρεμάκι» περιοχῆς Πέρδικα Αἰγίνης.

Η ΤΡΙΜΕΛΗΣ ΕΞ ΥΠΟΥΡΓΩΝ ΕΠΙΤΡΟΠΗ

Λαβοῦσα ὑπ' ὄψει:

1. Τὴν ὑπ' ἀριθμ. 135/29.7.1974 πρᾶξιν τοῦ Ὑπουργικοῦ Συμβουλίου «περὶ συστάσεως Τριμελοῦς ἐξ Ὑπουργῶν Ἐπιτροπῆς».
2. Τὴν ὑπ' ἀριθμ. 900/17.5.1975 ἐγκύκλιον «περὶ λειτουργίας καὶ ἁρμοδιοτήτων τῆς Τριμελοῦς ἐξ Ὑπουργῶν Ἐπιτροπῆς».
3. Τὰς διατάξεις τοῦ ἄρθρου 6 τοῦ Α.Ν. 2344/1940 «περὶ αἰγιαλοῦ καὶ παραλίας».
4. Τὴν ὑπ' ἀριθμ. Π. 10252/2321/29.12.1978 πρότασιν τοῦ Ὑπουργείου Οἰκονομικῶν, περὶ δημιουργίας ζώνης παραλίας εἰς θέσιν «Ρεμάκι» περιοχῆς Πέρδικα Αἰγίνης.
5. Τὴν ἀπὸ 11.4.1978 ἔκθεσιν τῆς προβλεπομένης ὑπὸ τοῦ ἄρθρου 5 τοῦ Α.Ν. 263/1968 Ἐπιτροπῆς, περὶ καθορισμοῦ τῶν ὁρίων αἰγιαλοῦ καὶ παραλίας εἰς τὴν ἀνωτέρω περιοχήν, ὡς ταῦτα εἰκονίζονται ἐπὶ τοῦ συνοδεύοντος τὴν ἔκθεσιν ταύτην, ἀπὸ Ἰουνίου 1977, τοπογραφικοῦ διαγράμματος, ὑπὸ κλίμακα 1:500, τοῦ μηχανικοῦ Εὐστρατίου Πανταζῆ, θεωρηθέντος τὴν 18.3.1978 ὑπὸ τῆς Διευθύνσεως Τεχνικῶν Ὑπηρεσιῶν τοῦ Νομοῦ Ἀττικῆς-Διαμερίσματος Πειραιῶς.
6. Τὴν διατυπωθεῖσαν, διὰ τοῦ ὑπ' ἀριθμ. Φ. 187.2/

373/78/17.6.1978 ἐγγράφου, σύμφωνον γνώμην τοῦ Γενικοῦ Ἐπιτελείου Ναυτικοῦ καί

7. Τὴν ὑπ' ἀριθμ. 600641/28.6.1978 ἀπόφασιν τοῦ Ἀναπληρωτοῦ Νομάρχου Ἀττικῆς-Προϊσταμένου Διαμερίσματος Πειραιῶς, διὰ τῆς ὁποίας ἐπεκυρώθη ἡ προαναφερθεῖσα ἔκθεσις τῆς Ἐπιτροπῆς τοῦ ἄρθρου 5 τοῦ Α.Ν. 263/1968 καὶ τὸ συνοδεῦον ταύτην διάγραμμα, ἀποφασίζει :

Τὴν δημιουργίαν ζώνης παραλίας εἰς θέσιν «Ρεμάκι» περιοχῆς Πέρδικα Αἰγίνης, ὡς καθωρίσθη αὕτη ὑπὸ τῆς κατὰ τὸ ἄρθρον 5 τοῦ Α.Ν. 263/1968 ἁρμοδίας Ἐπιτροπῆς καὶ ἀπεικονίζεται εἰς τὸ προμνημονευόμενον διάγραμμα, τὸ συνοδεῦον τὴν ἀπὸ 11.4.1978 ἔκθεσιν ταύτης.

Ἡ παροῦσα δημοσιευθήτω διὰ τῆς Ἐφημερίδος τῆς Κυβερνήσεως.

Ὁ Πρόεδρος
Δ. ΝΙΑΝΙΑΣ

Τὰ Μέλη
ΧΡ. ΣΤΡΑΤΟΣ
ΑΛ. ΠΑΠΑΔΟΓΓΟΝΑΣ

Ἀκριβὲς ἀντίγραφον
Ὁ Γραμματεύς
Σ.Κ. ΜΠΑΛΤΑΣ

ΑΠΑΛΛΟΤΡΙΩΣΕΙΣ

ΑΝΑΚΟΙΝΩΣΕΙΣ

Ἀριθ. Β2/β 106 (5)

Περὶ ἀνακοινώσεως παρακαταθέσεως ἀποζημιώσεως γιὰ ἀπαλλοτρίωση ἀκινήτων γιὰ τὴν κατασκευὴ τῆς Ἐθν. ὁδοῦ Πατρῶν Πύργου Ἀρχαίας Ὀλυμπίας τμήμ. Ροΐντικα-Λάππα.

Ο ΥΠΟΥΡΓΟΣ ΔΗΜΟΣΙΩΝ ΕΡΓΩΝ

Ἔχοντας ὑπόψη τὰ ἄρθρα 7 καὶ 8 τοῦ Ν.Δ. 797/1971 «περὶ ἀναγκαστικῶν ἀπαλλοτριώσεων» γνωστοποιοῦμε σὲ ὅσους ἔχουν ἢ διεκδικοῦν δικαιώματα κυριότητας σὲ ἀκίνητα ποὺ ἀπαλλοτριώθηκαν ἀναγκαστικὰ μὲ τὴν Δ. 3061/3467/23.7.76 κοινὴ ἀπόφαση τῶν Ὑπουργῶν Οἰκονομικῶν καὶ Δημοσίων Ἔργων (ΦΕΚ 224 τ.Δ') γιὰ τὴν κατασκευὴ τῆς Ἐθν. ὁδοῦ Πατρῶν Πύργου Ἀρχαίας Ὀλυμπίας τμήμ. Ροΐντικα-Λάππα καθὼς καὶ τοὺς ἐνυπόθηκους δανειστὲς καὶ τοὺς τρίτους γενικὰ διεκδικητὲς τῶν ἀκινήτων αὐτῶν, ὅτι ἡ ἀποζημίωση τῆς ἐδαφικῆς ἐπιφάνειας καὶ τῶν ἐπικειμένων της, ὅπως περιγράφονται στὸ σχετικὸ κτηματολογικὸ πίνακα, ἡ ὁποία καθορίστηκε μὲ τὴν ἀριθ. 481/78 ἀπόφαση τοῦ Μονομελοῦς Πρωτ. Πατρῶν ἔχει παρακατατεθεῖ στὸ Γραφεῖο Παρ/κῶν Α' Πατρῶν καὶ ἔχει ἐκδοθεῖ τὸ 55956/5.1.79 γραμμάτιο συστάσεως παρακαταθήκης δρχ. 23.131.627.

Ἡ ἀποζημίωση θὰ ἀποδοθεῖ στὰ πρόσωπα ποὺ θὰ ἀναγνωρισθοῦν δικαιοῦχοι κατὰ τὴ νόμιμη διαδικασία.

Ἡ ἀνακοίνωση αὐτὴ νὰ δημοσιευθεῖ στὴν Ἐφημερίδα τῆς Κυβερνήσεως.

Ἀθῆναι, 17 Ἰανουαρίου 1979

Μὲ Ἐντολὴ Ὑπουργοῦ
Ὁ Διευθυντὴς
ΝΙΚ. ΚΑΤΣΙΦΗΣ

Ἀριθ. Β.6979/Φ114 (6)

Περὶ ἀνακοινώσεως παρακαταθέσεως ἀποζημιώσεως γιὰ ἀπαλλοτρίωση ἀκινήτων.

Ο ΥΠΟΥΡΓΟΣ ΔΗΜΟΣΙΩΝ ΕΡΓΩΝ

Ἔχοντας ὑπόψη τὰ ἄρθρα 7 καὶ 8 τοῦ Ν.Δ. 797/1971, «περὶ ἀναγκαστικῶν ἀπαλλοτριώσεων» γνωστοποιοῦμε σὲ ὅσους ἔχουν ἢ διεκδικοῦν δικαιώματα κυριότητας σὲ ἀκίνητα ποὺ ἀπαλλοτριώθηκαν ἀναγκαστικὰ μὲ τὴ Δ.10229/6474/6-9-73 κοινὴ ἀπόφαση τῶν Ὑπουργῶν Οἰκονομικῶν καὶ Δημοσίων Ἔργων (ΦΕΚ 252/29-9-75 τ. Δ') γιὰ τὴ διάνοιξη τῆς τῆς Ἐθν. ὁδοῦ Θερμοπυλῶν – Ἰτέας – Ναυπάκτου – Ἀντιρρίου, τμῆμα Κίσσελι Δουβιά, καθὼς καὶ τοὺς ἐνυπόθηκους δανειστὲς καὶ τοὺς τρίτους γενικὰ διεκδικητὲς τῶν ἀκινήτων αὐτῶν, ὅτι ἡ ἀποζημίωση τῆς ἐδαφικῆς ἐπιφάνειας καὶ τῶν ἐπικειμένων της, ὅπως περιγράφονται στὸ σχετικὸ κτηματολογικὸ πίνακα, ἡ ὁποία καθορίστηκε μὲ τὴν ἀριθ. 2388/2-4-1976 ἀπόφαση τοῦ Ἐφετείου Ἀθηνῶν καὶ ἔχει παρακατατεθεῖ στὸ Γραφεῖο Παρ/κῶν Λιδορικίου καὶ ἔχει ἐκδοθεῖ τὸ 4961/22-12-78 γραμμάτιο συστάσεως παρακαταθήκης δρχ. (6.707.240).

Ἡ ἀποζημίωση θὰ ἀποδοθεῖ στὰ πρόσωπα ποὺ θὰ ἀναγνωρισθοῦν δικαιοῦχοι κατὰ τὴ νόμιμη διαδικασία.

Ἡ ἀνακοίνωση αὐτὴ νὰ δημοσιευθεῖ στὴν Ἐφημερίδα τῆς Κυβερνήσεως.

Ἀθῆναι, 17 Ἰανουαρίου 1979

Μὲ ἐντολὴ Ὑπουργοῦ
Ὁ Διευθυντὴς
ΝΙΚ. ΚΑΤΣΙΦΗΣ

ΠΟΛΕΟΔΟΜΙΑ

ΑΠΟΦΑΣΕΙΣ

Ἀριθ. ΤΥ 409 (7)

Περὶ κυρώσεως τῆς ἀπὸ 8.11.78 ἐκθέσεως καθορισμοῦ τῶν ὁρίων τοῦ οἰκισμοῦ Ἀρκοχωρίου, ποὺ προϋπάρχει τοῦ ἔτους 1923, στὸ Ν. Ἠμαθίας.

Ο ΝΟΜΑΡΧΗΣ ΗΜΑΘΙΑΣ

Ἔχοντας ὑπόψη :

1. Τὶς διατάξεις τοῦ ἀπὸ 17.7.1923 Ν. Δ/τος «περὶ σχεδίων πόλεων, κωμῶν καὶ συνοικισμῶν τοῦ Κράτους καὶ οἰκοδομῆς αὐτῶν».
2. Τὶς διατάξεις τῆς ἀποφάσεως Ε. 35400/6.12.75 τοῦ Ὑπουργοῦ Δημοσίων Ἔργων «περὶ τοῦ τρόπου καθορισμοῦ ὁρίων οἰκισμῶν πρὸ τοῦ ἔτους 1923 στερουμένων σχεδίων ρυμοτομίας».
3. Τὴν ἀπόφαση Τ.Υ. 1737/13.4.1978, μὲ τὴν ὁποία συγκροτήθηκε ἡ ἐπιτροπὴ ποὺ προβλέπεται ἀπὸ τὴ παρ. 2 τῆς ἀνωτέρω Ὑπουργικῆς ἀποφάσεως».
4. Τὴν ἀπὸ 8.11.78 ἔκθεση καθορισμοῦ τῶν ὁρίων τοῦ οἰκισμοῦ Ἀρκοχωρίου Ν. Ἠμαθίας, προϋφισταμένου τοῦ ἔτους 1923, μὲ τὸ σκαρίφημα ποὺ συνοδεύει τὴν ἔκθεση αὐτή, τὰ ὁποῖα συντάχθηκαν ἀπὸ τὴν ἀνωτέρω ἐπιτροπή.
5. Τὴ σύμφωνη γνωμοδότηση τοῦ Νομαρχιακοῦ Συμβουλίου Δημ. Ἔργων ἡ ὁποία διατυπώθηκε στὸ ὑπ' ἀριθ. 1/4/15.1.1979 Πρακτικό του μὲ τὸ ὁποῖο ὁμόφωνα ἀποδέχεται τὰ ὅρια τοῦ οἰκισμοῦ Ἀρκοχωρίου ὅπως αὐτὰ καθορίζονται στὴν ἀπὸ 8.11.1978 ἔκθεση καὶ τὸ σκαρίφημα ποὺ τὴ συνοδεύει, ἀποφασίζουμε :

Κυρώνουμε τὴν ἀπὸ 8 Νοεμβρίου 1978 ἔκθεση τῆς ἁρμοδίας ἐπιτροπῆς μὲ τὴν ὁποία καθορίζονται τὰ ὅρια τοῦ οἰκισμοῦ Ἀρκοχωρίου Ν. Ἠμαθίας καὶ εἰδικότερα ὅπως αὐτὰ φαίνονται στὸ ἀπὸ 8.11.1978 σκαρίφημα τῆς ἴδιας ἐπιτροπῆς θεωρημένα ἀπὸ τὸ Δ/ντὴ Τ.Υ. Ν. Ἠμαθίας.

Ἡ ἀπόφαση αὐτὴ νὰ δημοσιευθεῖ στὴν Ἐφημερίδα τῆς Κυβερνήσεως.

Βέροια, 16 Ἰανουαρίου 1979

Ὁ Νομάρχης
ΓΕΩΡΓ. ΓΙΑΝΝΟΠΟΥΛΟΣ

ΕΛΛΗΝΙΚΗ ΔΗΜΟΚΡΑΤΙΑ
ΝΟΜΑΡΧΙΑ ΗΜΑΘΙΑΣ
Δ/ΝΣΗ ΤΕΧΝΙΚΩΝ ΥΠΗΡΕΣΙΩΝ

ΟΙΚΙΣΜΟΣ
«ΑΡΚΟΧΩΡΙΟΥ»
Σκαρίφημα Καθορισμού Ορίων

ΥΠΟΜΝΗΜΑ
ΟΡΙΑ ΟΙΚΙΣΜΟΥ

ΟΔΟΣ 21ης ΑΠΡΙΛΙΟΥ
ΟΔΟΣ ΕΛΕΥΘΕΡΙΑΣ
ΠΛΑΤΕΙΑ ΟΙΚΙΣΜΟΥ
Προς ΝΑΟΥΣΑ

Βέροια 30 Σεπτεμβρίου 1978
Η ΕΠΙΤΡΟΠΗ
1. ΠΑΠΑΖΗΣΙΜΗ ... ΠΡΟΤ. ...
2. ΓΕΩΡΓΙΟΣ ΓΚΑΒΑΝΑΣ ...
3. ΝΑΣΙΟΣ ΓΡΗΓΟΡΙΟΣ

ΘΕΩΡΗΘΗΚΕ
Βέροια 8 - 11 - 1978
ΠΑΠΑΘΑΝΑΣΙΟΥ

Ἀριθ. Τ.Υ. 13213 (8)

Περὶ τροποποιήσεως τοῦ ρυμοτομικοῦ σχεδίου Μάλεμε στὸ Ν. Χανίων.

Ο ΝΟΜΑΡΧΗΣ ΧΑΝΙΩΝ

Ἔχοντας ὑπόψη :

1. Τὶς διατάξεις τοῦ ἄρθρου 20 τοῦ ἀπὸ 17.7.1923 Ν.Δ «περὶ σχεδίων πόλεων κ.λ.π.».

2. Τὶς διατάξεις τοῦ Ν. 3200/1955 «περὶ διοικητικῆς ἀποκεντρώσεως», ὅπως συμπληρώθηκε καὶ τροποποιήθηκε μεταγενεστέρως.

3. Τὶς διατάξεις τοῦ 712/1970 Β.Δ. «περὶ καθορισμοῦ τῶν διατηρουμένων ὑπὲρ τοῦ Ὑπουργείου καὶ τῶν Περ/κῶν Ἀρχῶν Διανομαρχιακοῦ Ἐπιπέδου τοῦ Ὑπουργείου Δημ. Ἔργων κ.λ.π. ἁρμοδιοτήτων».

4. Τὸ ἰσχῦον σήμερα ρυμοτομικὸ σχέδιο τοῦ οἰκισμοῦ Μάλεμε καὶ τὴν ὑφισταμένη ἐκεῖ κατάσταση.

5. Τὸ 654/12.11.1978 ἔγγραφο τῆς Κοινότητας Μάλεμε.

6. Τὸ Τ.Υ. 12503/Νοεμ. 1978 ἔγγραφο τῆς Δ/νσεως Τ.Υ.Ν. Χανίων πρὸς τὸ Νομαρχιακὸ Συμβούλιο Δημ. Ἔργων Χανίων.


7. Τὴν 281ἰ23.11.1978 γνωμοδότηση τοῦ Νομαρχιακοῦ Συμβουλίου Δημ. Ἔργων Χανίων γιὰ τὸ πιὸ πάνω θέμα, ἀποφασίζουμε :

Ἐγκρίνουμε τὴν τροποποίηση τοῦ ρυμοτομικοῦ σχεδίου Μάλεμε, ὅπως προτάθηκε ἀπὸ τὴν Κοινότητα Μάλεμε καὶ ἀναφέρεται στὴν 31/20.10.1978 ἀπόφαση τοῦ Κοινοτικοῦ Συμβουλίου αὐτῆς καὶ ὅπως σημειώνεται στὸ ἀπὸ Ἰουλίου 1978 σχεδιάγραμμα τῆς Ἀρχιτέκτονος Μηχανικοῦ Μαρίας Πρωϊμάκη.

Ἡ ἀπόφαση αὐτὴ νὰ δημοσιευθεῖ στὴν Ἐφημερίδα τῆς Κυβερνήσεως.

Χανιά, 10 Ἰανουαρίου 1979

Ὁ Νομάρχης
ΑΛΕΞΑΝΔΡΟΣ Γ. ΤΣΑΚΩΝΑΣ

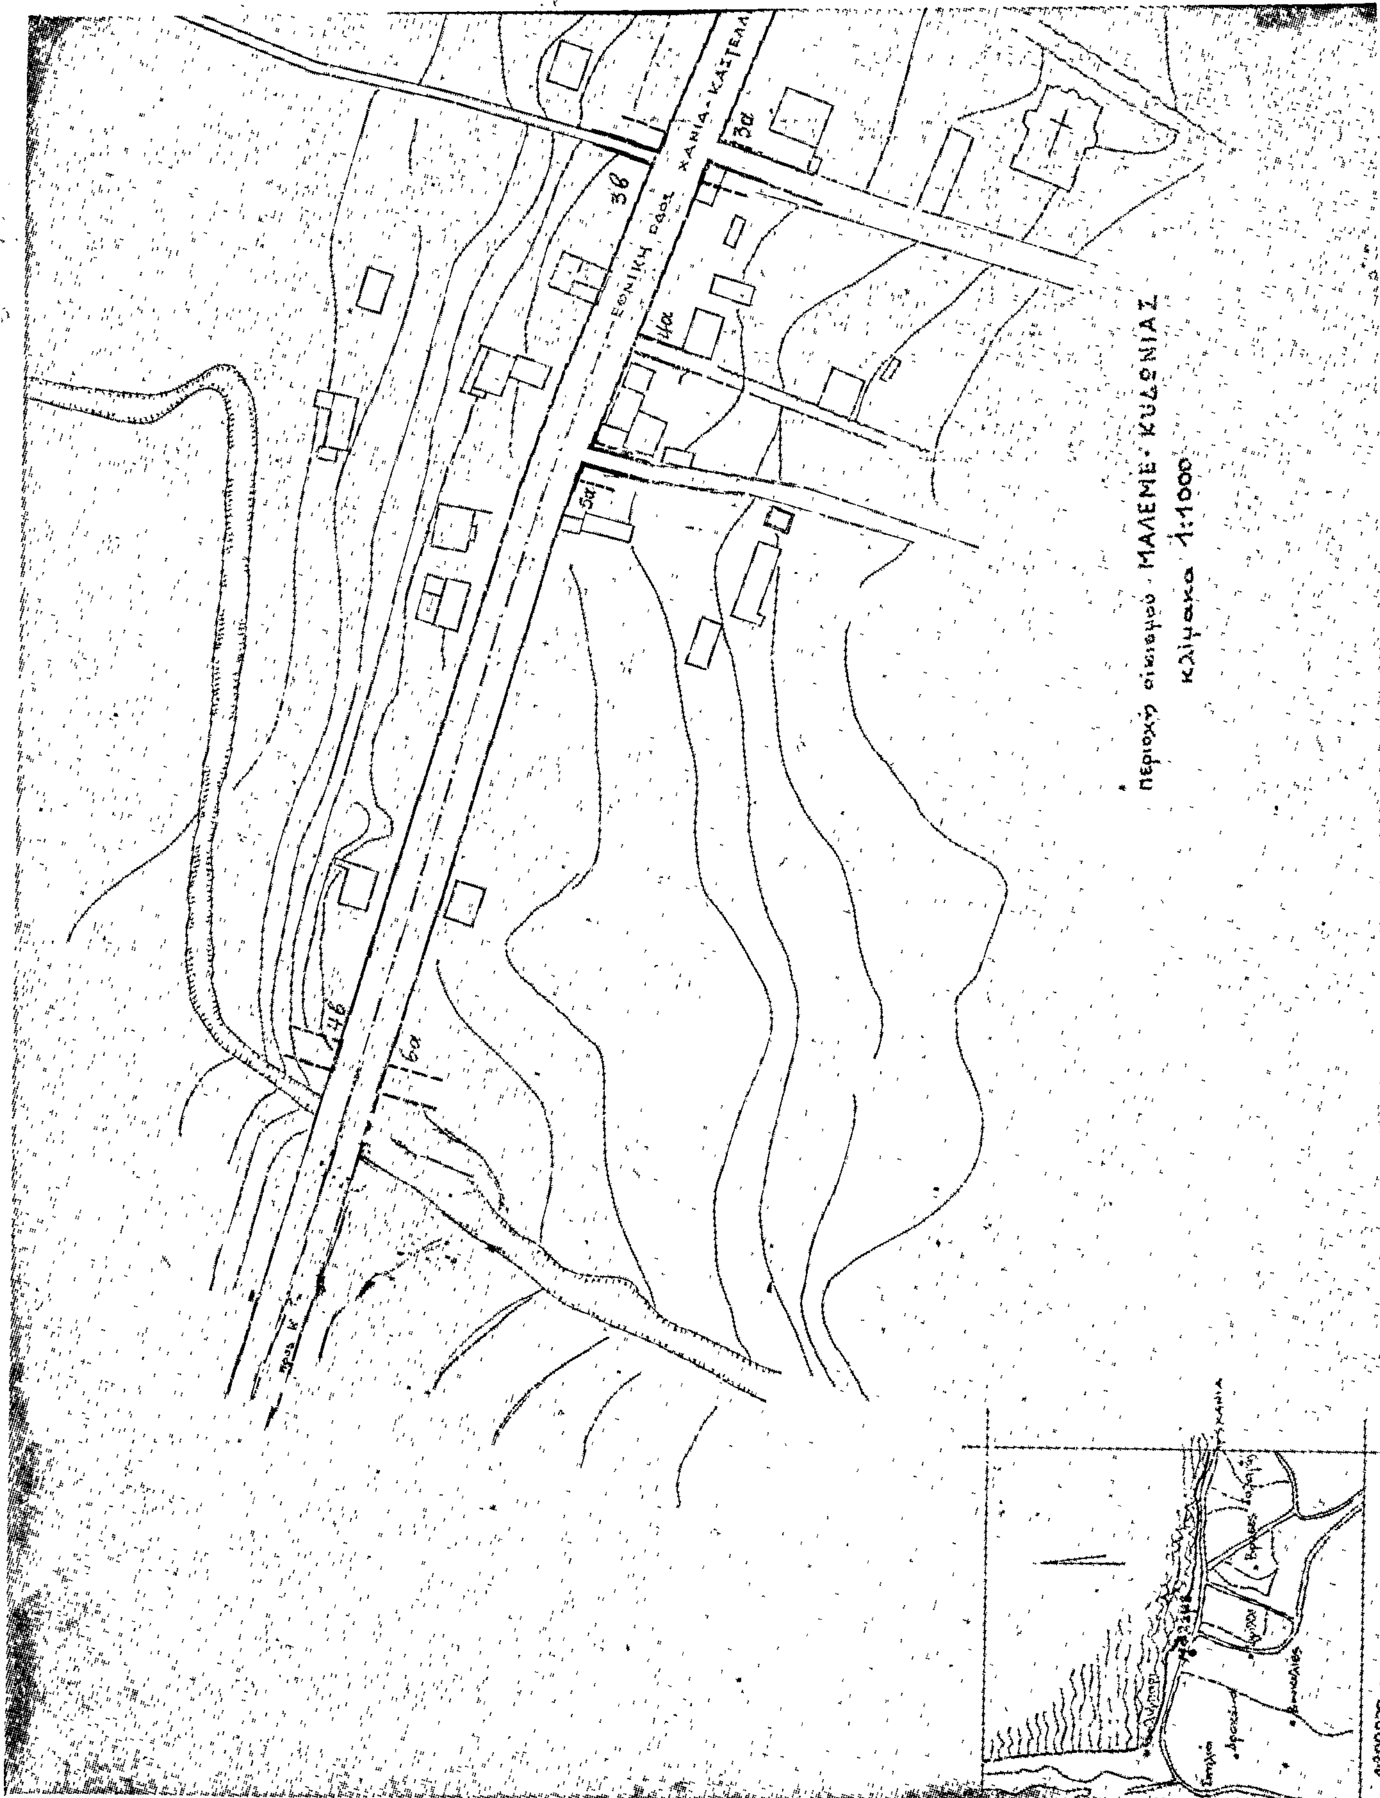

3β
3α
4α
5α
4β
6α
ΜΑΛΕΜΕ · ΚΥΔΩΝΙΑΣ
κλίμακα 1:1000
ΧΑΝΙΑ
1:200000

Τροποποίηση προβλέψεως επεκτάσεων οδών
στο σχέδιο οικισμού ΜΑΛΕΜΕ ΚΥΔΩΝΙΑΣ

Χανιά Ιούλης 1978
η συντάξασα

ΜΑΡΙΑ ΠΡΩΙΜΑΚΗ

——— ισχύουσες οικ. γραμ.
– – – καταργούμενες οικ. γραμ.

προς Χανιά

2β

2α

1β

1α

Μάλεμε 20-10-1978
ο Πρόεδρος της Κοινότητος

ΑΘΑΝ. ΚΑΤΑΚΗΣ

Το παρόν διάγραμμα συνοδεύει την 13213/1978/10-1-1979 απόφαση του κ. Νομάρχου Χανίων

Χανιά 2.1.1979

Χανιά 3/1/79

ΕΜΜ. ΠΟΝΤΙΚΑΚΗΣ

ΑΝΑΚΟΙΝΩΣΕΙΣ

'Αριθ. Δ1/13116 (9)

Περὶ ἀνακοινώσεως παρακαταθέσεως ὁριστικῆς ἀποζημιώσεως ἀκινήτων ποὺ ρυμοτομήθηκαν μὲ τὸ ἐγκεκριμένο ρυμοτομικὸ σχέδιο Καλαμακίου - Ἡλιουπόλεως γιὰ τὴ διάνοιξη τῆς Λεωφ. Βουλιαγμένης (πράξεις ἀναλογ. 116/65 - 154/65 - 225/63 - 224/63).

Ο ΥΠΟΥΡΓΟΣ ΔΗΜΟΣΙΩΝ ΕΡΓΩΝ

Ἔχοντας ὑπόψη :

1. Τὶς διατάξεις τοῦ Ν. Δ/τος ἀπὸ 17-7-1923 «περὶ σχεδίων πόλεων, κωμῶν καὶ συνοικισμῶν τοῦ Κράτους καὶ οἰκοδομῆς αὐτῶν» (ΦΕΚ. 228/16-8-1923 τ. Α').

2. Τὶς διατάξεις τοῦ Ν. Δ/τος 797/1971 «περὶ Ἀναγκαστικῶν Ἀπαλλοτριώσεων» (ΦΕΚ. 1/1-1-1971 τ. Α').

3. Τὰ στοιχεῖα προδικασίας γιὰ τὴν ἐφαρμογὴ τοῦ ἰσχύοντος ρυμοτομικοῦ σχεδίου περιοχῆς τῶν Δήμων Καλαμακίου – Ἡλιουπόλεως πρὸς διάνοιξη τῆς Λεωφ. Βουλιαγμένης, ἀνακοινώνουμε στὰ πρόσωπα ποὺ ἔχουν ἢ ἀξιώνουν ἐμπράγματα δικαιώματα στὰ ἀκίνητα τῶν Α. Τρακάδα-Ἀ. Γκιώνη – καὶ Ἀφῶν Δεδεγκίκα ὅτι ἡ ἀποζημίωση τῶν ρυμοτομουμένων οἰκοπεδικῶν ἐκτάσεων καὶ τῶν ἐπικειμένων τους ὅπως περιγράφονται στὰ σχετικὰ στοιχεῖα προδικασίας, καθωρίσθηκε μὲ τὴν ἀπόφαση τοῦ Ἐφετείου Ἀθηνῶν, ἀριθ. 4320/1978 καὶ ἔχει κατατεθεῖ στὸ Ταμεῖο Παρακαταθηκῶν καὶ Δανείων, Ἀθηνῶν, μὲ τὴν ἔκδοση τοῦ γραμματίου παρακαταθήκης ἀριθ. 521884/78 συνολικοῦ ποσοῦ δραχμῶν 3.258.219, ὑπὲρ τῶν ἑξῆς προσώπων ποὺ φέρονται ὡς ἰδιοκτῆτες τῶν ρυμοτομουμένων, γιὰ νὰ καταβληθεῖ μόνο στὰ πρόσωπα ποὺ θὰ ἀναγνωρισθοῦν ὡς δικαιοῦχοι μὲ ἀπόφαση τοῦ ἁρμοδίου δικαστηρίου σύμφωνα μὲ τὶς προβλέψεις τῶν κειμένων διατάξεων :

1. Ἀλεξ. Τρακάδα
2. Αἰκατ. Γιώνη
3. Ζαφειρίου Δεδεγκίκα
4. Σοφίας Δεδεγκίκα
5. Ἠλία Δεδεγκίκα
6. Γεωργίου Δεδεγκίκα
7. Βασιλείου Γκιώνη

Ἡ ἀνακοίνωση αὐτὴ νὰ δημοσιευθεῖ στὴν Ἐφημερίδα τῆς Κυβερνήσεως.

Ἀθῆναι, 11 Ἰανουαρίου 1979

Μὲ ἐντολὴ Ὑπουργοῦ
Ὁ Διευθυντὴς
ΣΠ. ΛΟΓΟΘΕΤΗΣ

'Αριθ. Δ1/13115 (10)

Περὶ ἀνακοινώσεως παρακαταθέσεως ὁριστικῆς ἀποζημιώσεως ἀκινήτων ποὺ ρυμοτομήθηκαν μὲ τὸ ἐγκεκριμένο ρυμοτομικὸ σχέδιο Δήμου Γλυφάδας, γιὰ τὴν διάνοιξη τῆς Λεωφόρου Βουλιαγμένης (πράξη ἀναλογισμοῦ 97/1970).

Ο ΥΠΟΥΡΓΟΣ ΔΗΜΟΣΙΩΝ ΕΡΓΩΝ

Ἔχοντας ὑπόψη :

1. Τὶς διατάξεις τοῦ Ν. Δ/τος ἀπὸ 17-7-1923 «περὶ σχεδίων πόλεων, κωμῶν καὶ συνοικισμῶν τοῦ Κράτους καὶ οἰκοδομῆς αὐτῶν» (ΦΕΚ. 228/16-8-1923 τ. Α').

2. Τὶς διατάξεις τοῦ Ν. Δ/τος 797/1971, «περὶ Ἀναγκαστικῶν Ἀπαλλοτριώσεων» (ΦΕΚ 1/1-1-1971 τ. Α').

3. Τὰ στοιχεῖα προδικασίας γιὰ τὴν ἐφαρμογὴ τοῦ ἰσχύοντος ρυμοτομικοῦ σχεδίου περιοχῆς τοῦ δήμου Γλυφάδας πρὸς διάνοιξη τῆς Λεωφόρου Βουλιαγμένης, ἀνακοινώνουμε στὰ πρόσωπα ποὺ ἔχουν ἢ ἀξιώνουν ἐμπράγματα δικαιώματα στὸ ἀκίνητο, τῆς Στυλιανῆς Γκουβίτση ὅτι ἡ ἀποζημίωση τῶν ρυμοτομουμένων οἰκοπεδικῶν ἐκτάσεων καὶ τῶν ἐπικειμένων του ὅπως περιγράφονται στὰ σχετικὰ στοιχεῖα προδικασίας, καθωρίσθηκε συμβιβασμὸς μὲ τὴν γνωμοδότηση τοῦ Νομικοῦ Συμβουλίου τοῦ Κράτους ἀριθ. 772/18-3-1977 καὶ ἔχει κατατεθεῖ στὸ Ταμεῖο Παρακαταθηκῶν καὶ Δανείων Ἀθηνῶν, μὲ τὴν ἔκδοση τοῦ γραμματίου παρακαταθήκης ἀριθ. 521885/78 συνολικοῦ ποσοῦ δραχμῶν 368.640, ὑπὲρ τῆς Στυλιανῆς Γκουβίτση ποὺ φέρεται ὡς ἰδιοκτήτρια τῶν ρυμοτομουμένων, γιὰ νὰ καταβληθεῖ μόνο στὰ πρόσωπα ποὺ θὰ ἀναγνωρισθοῦν ὡς δικαιοῦχοι μὲ ἀπόφαση τοῦ ἁρμοδίου δικαστηρίου σύμφωνα μὲ τὶς προβλέψεις τῶν κειμένων διατάξεων :

Ἡ ἀνακοίνωση αὐτὴ νὰ δημοσιευθεῖ στὴν Ἐφημερίδα τῆς Κυβερνήσεως.

Ἀθῆναι, 11 Ἰανουαρίου 1979

Μὲ ἐντολὴ Ὑπουργοῦ
Ὁ Διευθυντὴς
ΣΠ. ΛΟΓΟΘΕΤΗΣ

'Αριθ. Δ1/13155 π.ἑ. (11)

Περὶ ἀνακοινώσεως παρακαταθέσεως ὁριστικῆς ἀποζημιώσεως ἀκινήτου ποὺ ρυμοτομήθηκε μὲ τὸ ἐγκεκριμένο ρυμοτομικὸ σχέδιο Ζωγράφου γιὰ τὴ διάνοιξη τῆς Λεωφόρου Ὑμηττοῦ (πράξη ἀναλογισμοῦ 41/73).

Ο ΥΠΟΥΡΓΟΣ ΔΗΜΟΣΙΩΝ ΕΡΓΩΝ

Ἔχοντας ὑπόψη :

1. Τὶς διατάξεις τοῦ Ν. Δ/τος ἀπὸ 17.7.1923 «περὶ σχεδίων πόλεων, κωμῶν καὶ συνοικισμῶν τοῦ Κράτους καὶ οἰκοδομῆς αὐτῶν» (ΦΕΚ. 228/16.8.1923 τ.Α').

2. Τὶς διατάξεις τοῦ Ν. Δ/τος 797/1971 «περὶ Ἀναγκαστικῶν Ἀπαλλοτριώσεων» (ΦΕΚ 1/1.1.1971 τ. Α').

3. Τὰ στοιχεῖα προδικασίας γιὰ τὴν ἐφαρμογὴ τοῦ ἰσχύοντος ρυμοτομικοῦ σχεδίου περιοχῆς τοῦ δήμου Ζωγράφου πρὸς διάνοιξη τῆς Λεωφόρου Ὑμηττοῦ ἀνακοινώνουμε στὰ πρόσωπα ποὺ ἔχουν ἢ ἀξιώνουν ἐμπράγματα δικαιώματα στὸ ἀκίνητο, τῶν Ἀφῶν Ἀδαμοπούλου ὅτι ἡ ἀποζημίωση τῶν ρυμοτομουμένων οἰκοπεδικῶν ἐκτάσεων καὶ τῶν ἐπικειμένων του ὅπως περιγράφονται στὰ σχετικὰ στοιχεῖα προδικασίας, καθορίσθηκε μὲ τὴν ἀπόφαση τοῦ Πολυμελοῦς Πρωτοδικείου Ἀθηνῶν ἀριθ. 8608/1977 καὶ ἔχει κατατεθεῖ στὸ Ταμεῖο Παρακαταθηκῶν καὶ Δανείων Ἀθηνῶν μὲ τὴν ἔκδοση τοῦ γραμματίου παρακαταθήκης ἀριθ. 522654/1978 συνολικοῦ ποσοῦ δραχμῶν 175440 Ἀφῶν Ἀδαμοπούλου ὑπὲρ τῶν ἑξῆς προσώπων ποὺ φέρονται ὡς ἰδιοκτῆτες τῶν ρυμοτομουμένων, γιὰ νὰ καταβληθεῖ μόνο στὰ πρόσωπα ποὺ θὰ ἀναγνωρισθοῦν ὡς δικαιοῦχοι μὲ ἀπόφαση τοῦ ἁρμοδίου δικαστηρίου σύμφωνα μὲ τὶς προβλέψεις τῶν κειμένων διατάξεων:

Ἡ ἀνακοίνωση αὐτὴ νὰ δημοσιευθῆ στὴν Ἐφημερίδα τῆς Κυβερνήσεως.

Ἀθῆναι, 11 Ἰανουαρίου 1979

Μὲ Ἐντολὴ Ὑπουργοῦ
Ὁ Διευθυντὴς
ΣΠ. ΛΟΓΟΘΕΤΗΣ

ΑΠΟ ΤΟ ΕΘΝΙΚΟ ΤΥΠΟΓΡΑΦΕΙΟ